


FRANKLY

ON SALAME ST.

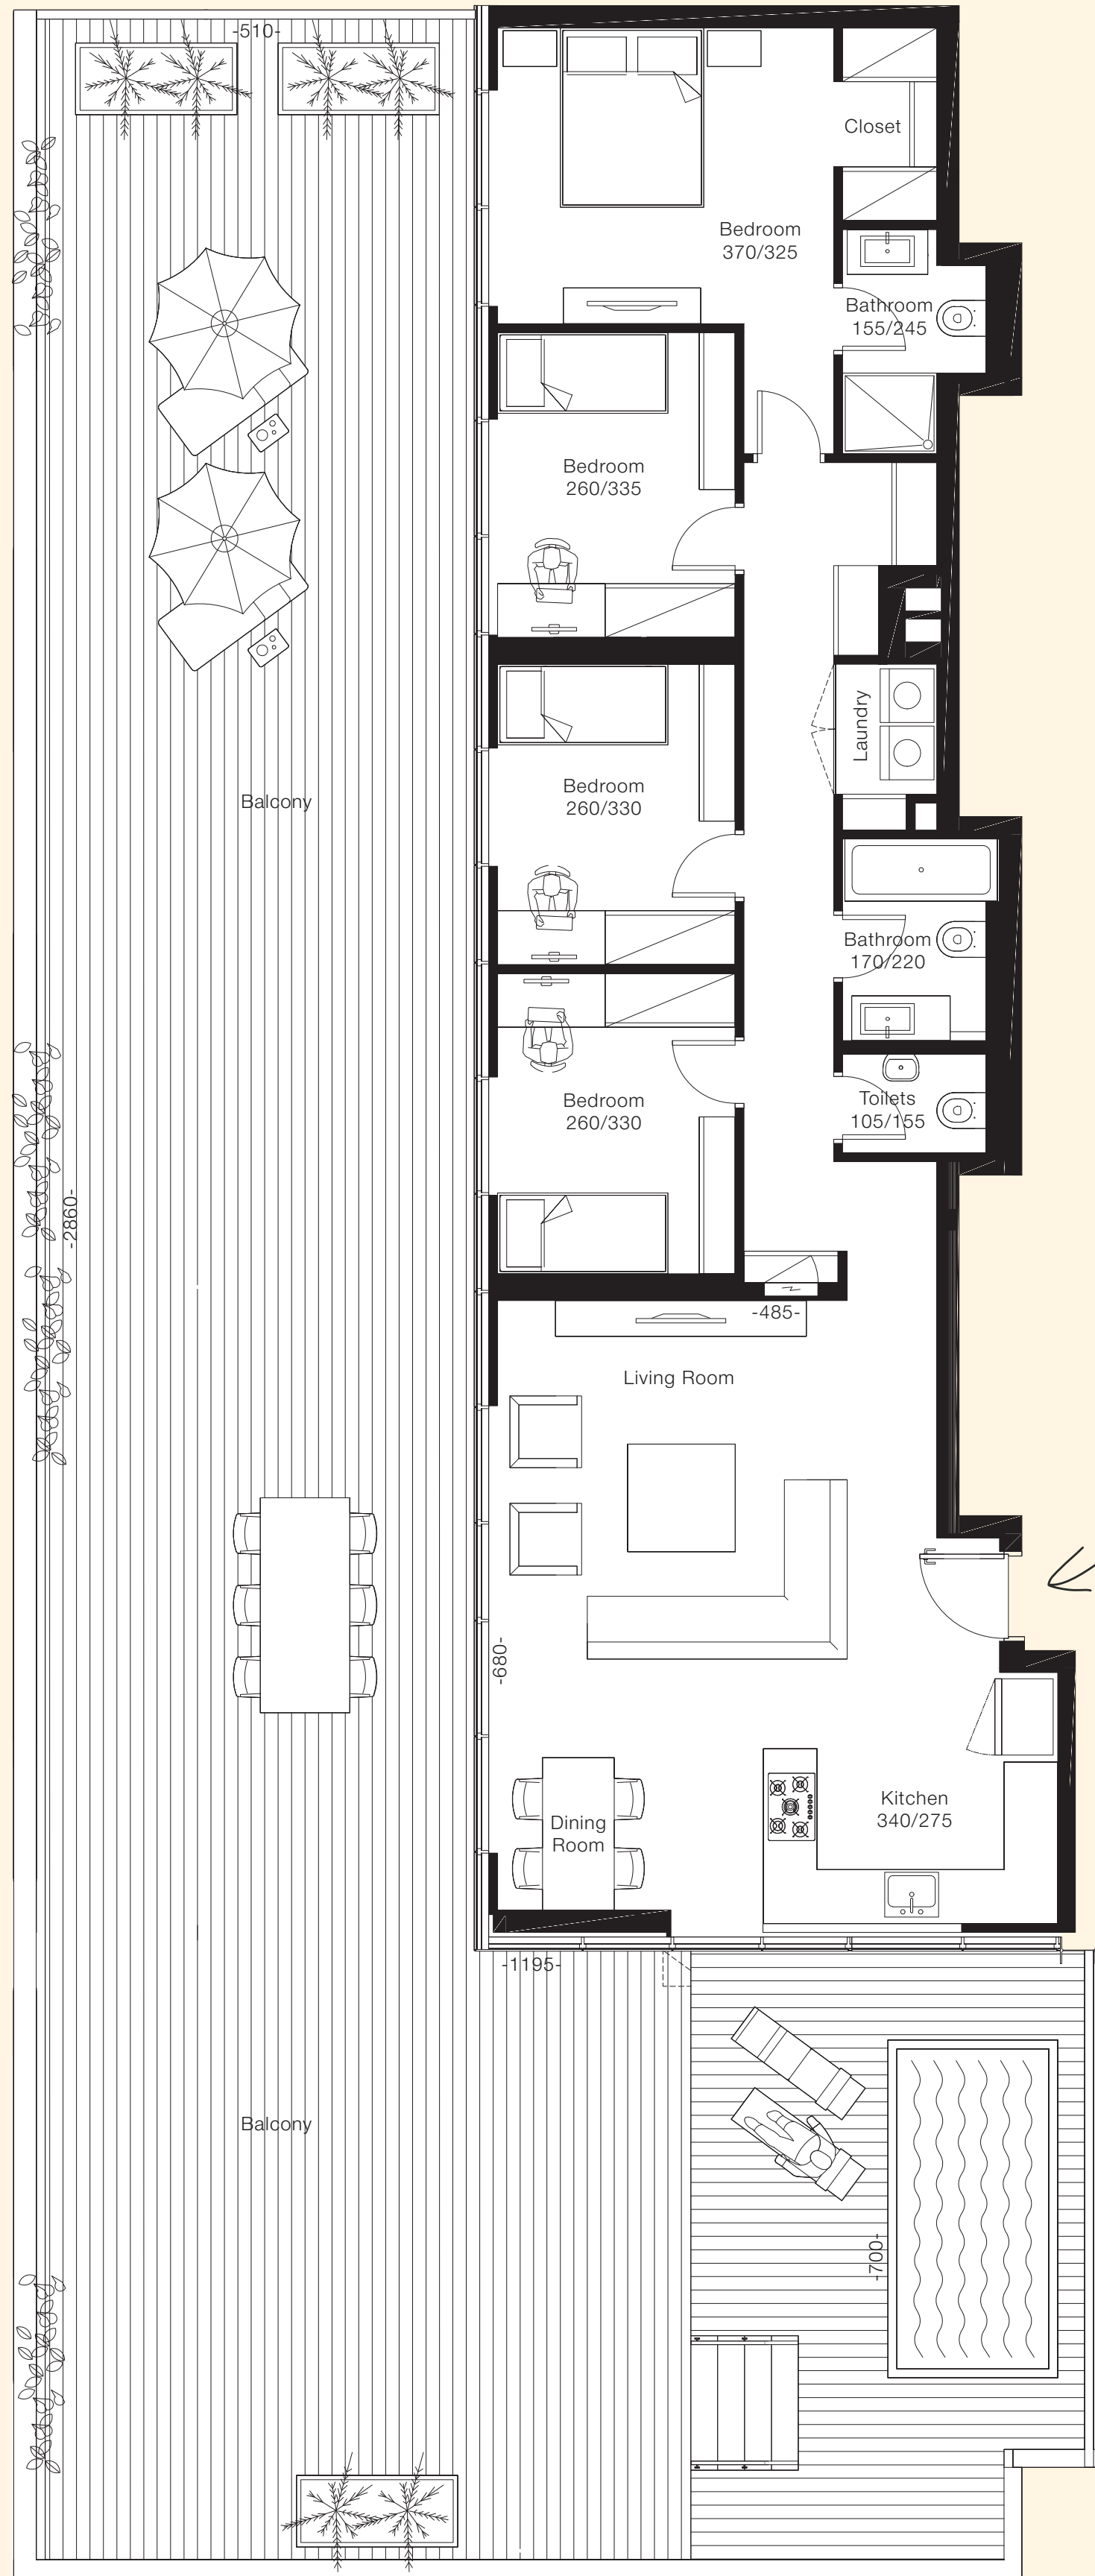

ההדמיות, המפרטים והתכניות הינם להתיישמות בלבד, החברה תהא מחויבת אך ורק על פי מפרט המכר ותוכניות המכר, שיהוו חלק בלתי נפרד מהסכם הרכישה, אשר יחתם ע"י הצדדים (ככל שיחתם) כדון ט.ל.ח.

PH5



5 ROOMS
 NET 125.6 SQM
 BAL 194.9 SQM
 FLOOR 6 - PENTHOUSE

