


# FRANKLY

ON SALAME ST.

◀ NORTH

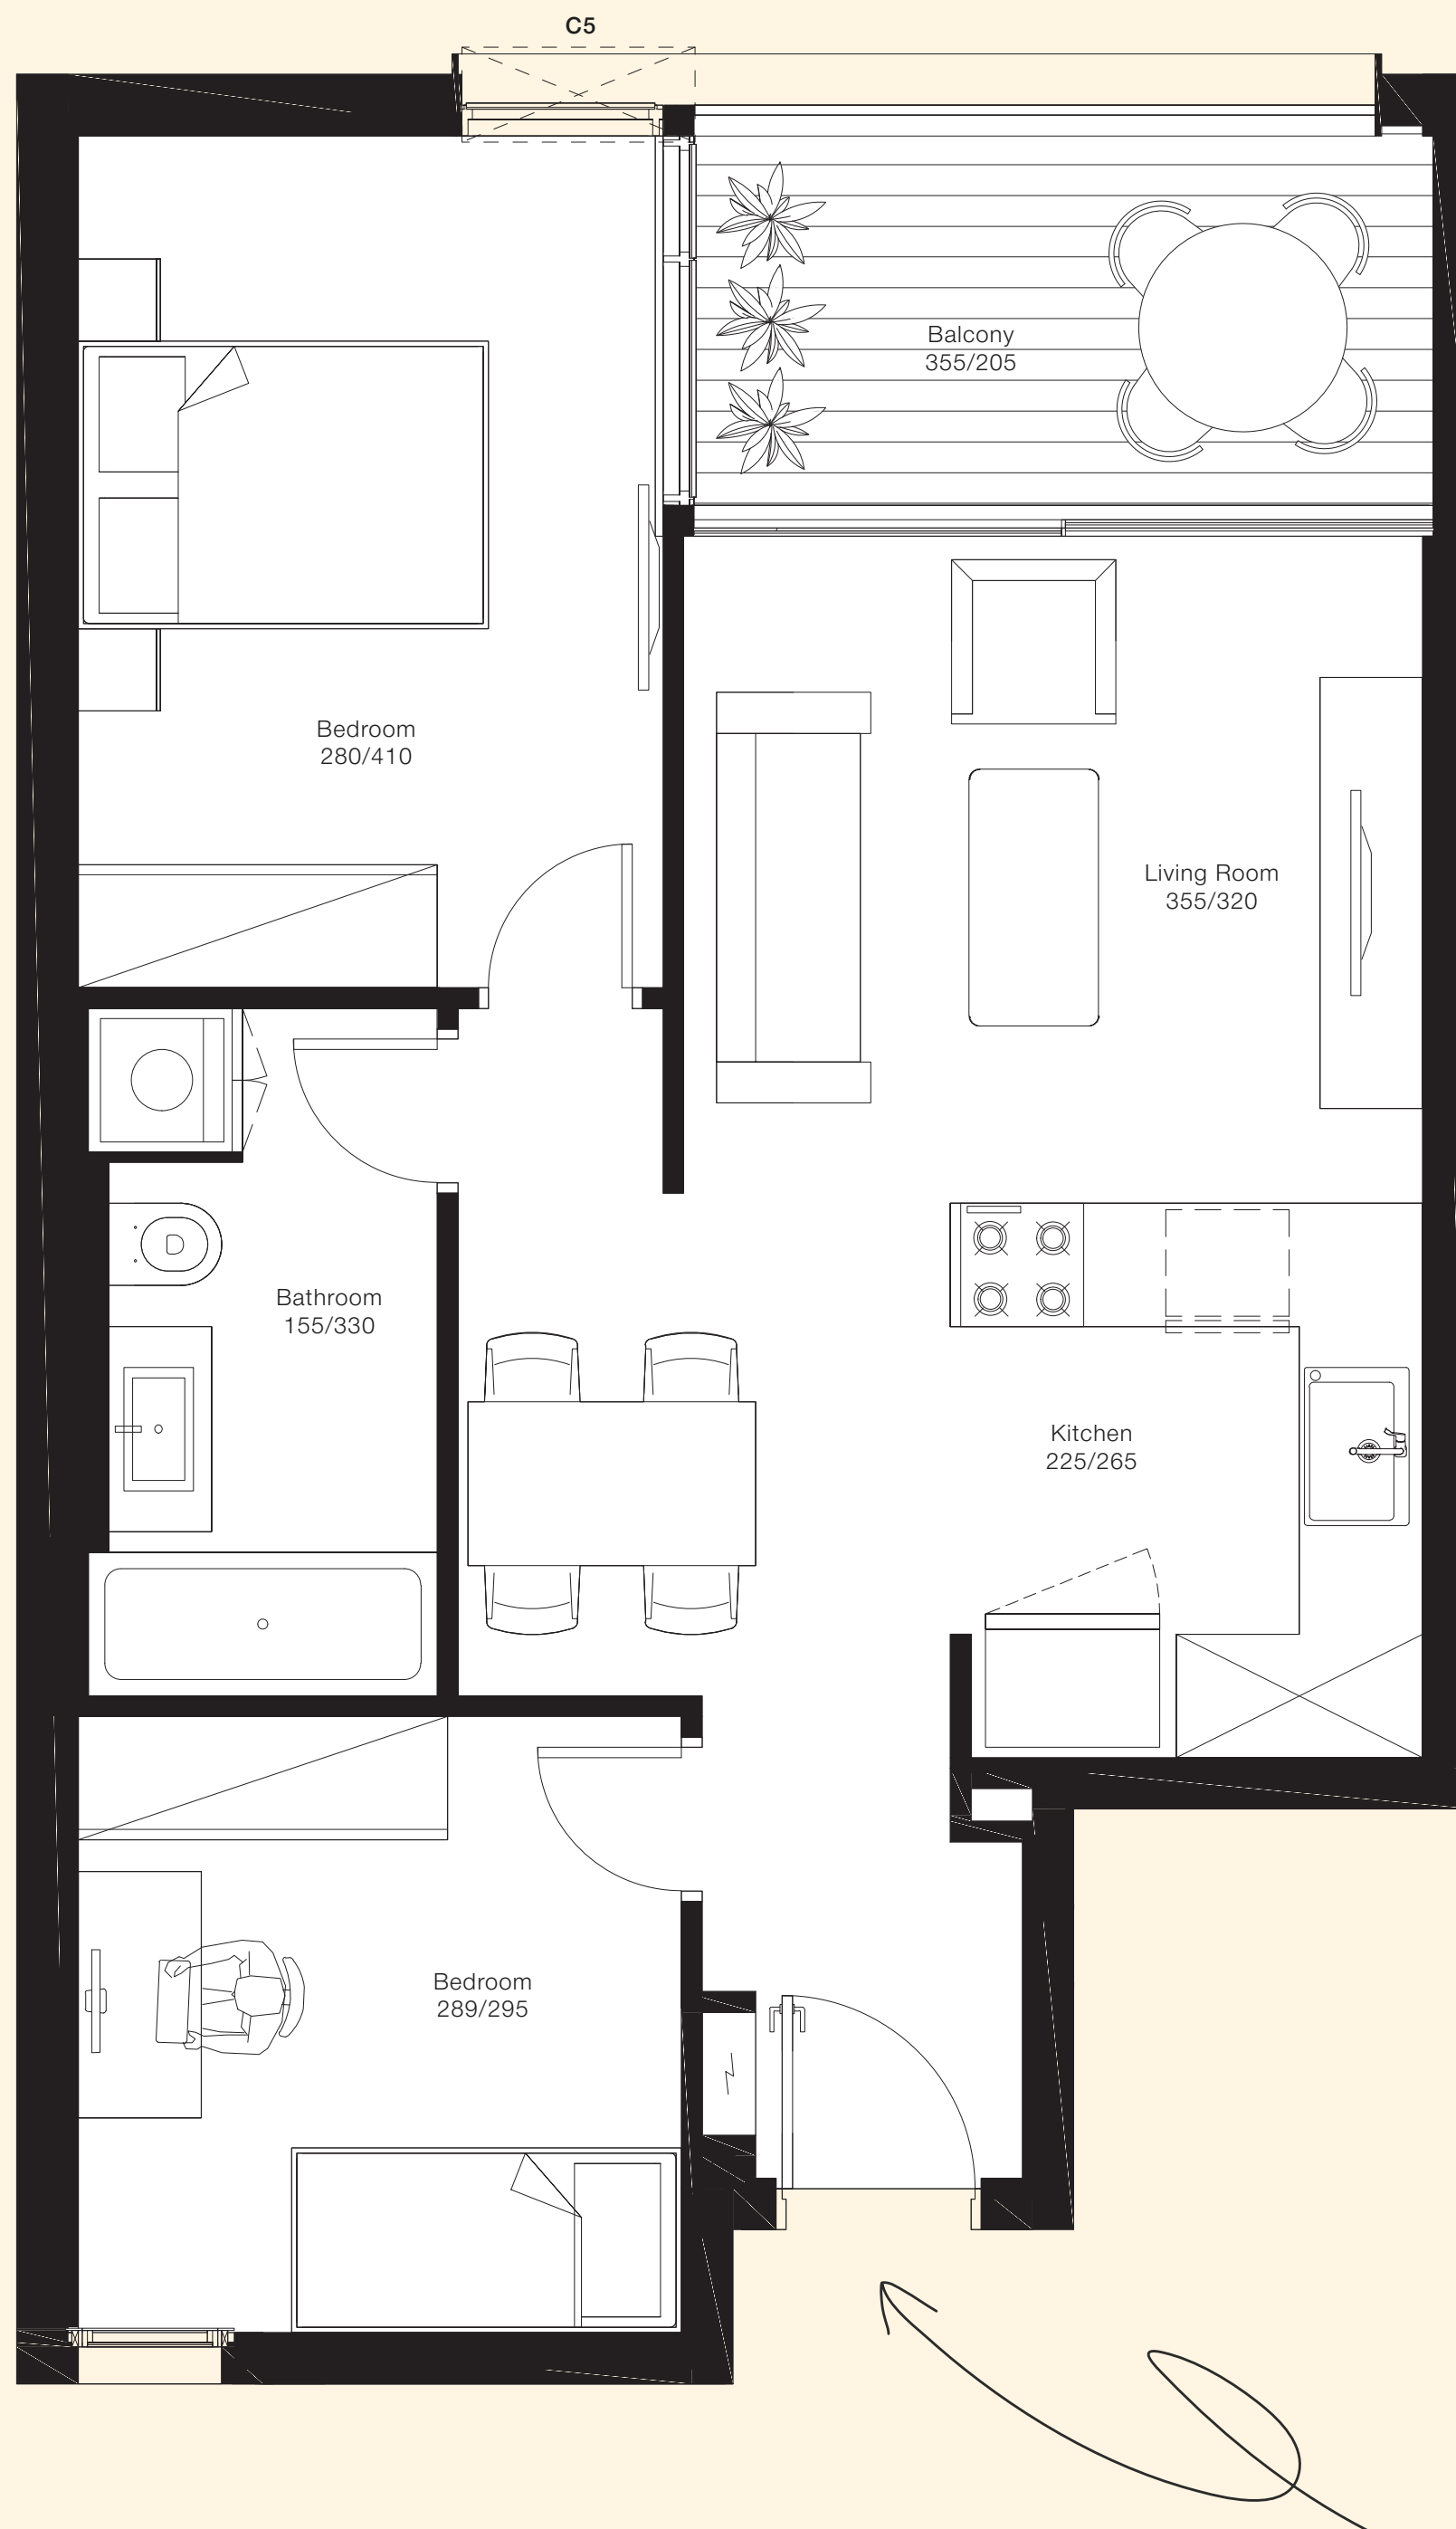

ההדמיות, המפרטים והתכניות הינם להתרשמות בלבד, החברה תהא מחויבת אך ורק על פי מפרט המכר ותוכניות המכר, שהיוו חלק בלתי נפרד מהסכם הרכישה, אשר יחתם ע"י הצדדים (ככל שיחתם) כד"ן, ט.ל.ח.

# C1\*

3 ROOMS  
NET 64.5 SQM  
BAL 7.3 SQM  
FLOOR 1-3

